



ESTADO DO RIO GRANDE DO SUL
MUNICÍPIO DE ANDRÉ DA ROCHA
Rua Marcolino P. Vieira, 1393 – Centro – Cep 95310-000
Fone: (54) 3611 1330/1334

AQUISIÇÃO DE MÓVEIS E EQUIPAMENTOS


LOCAL Escola de Educação Infantil Dr. Manoel Vieira da Fonseca

ENDEREÇO: Rua Amantino Hofman, Protásio Alves/RS

Item	Descrição	Quant.	Unid	Preço Unitário	Total
BERÇÁRIO					
1.1	Balcão berçário em MDF 18mm na cor BRANCO LARISSA LS FIBRATEC , com tampo em granito cinza, com banheira embutida, ducha higiênica, nas dimensões de 2,50x0,92x0,80 (comprimento x altura x profundidade). Tudo conforme projeto pranchas de 01,02,03,04,05 e 06. Com instalação de marcenaria, granitos, hidráulica e elétrica.	1	unid		R\$ 0,00
1.2	Portas em MDF 18mm branco igual ao existente. Conforme prancha 07 com instalação.	6	unid		R\$ 0,00
1.3	Forração de colchonetes existentes conforme descrição da prancha 08, com instalação.	4	unid		R\$ 0,00
1.4	Colchonete novo conforme descrição da prancha 08, com instalação.	1	unid		R\$ 0,00
VALOR TOTAL GERAL					R\$ 0,00

André da Rocha/RS, junho de 2025.

Camila Girardi Pocai
CAU A57153-9
Departamento Técnico

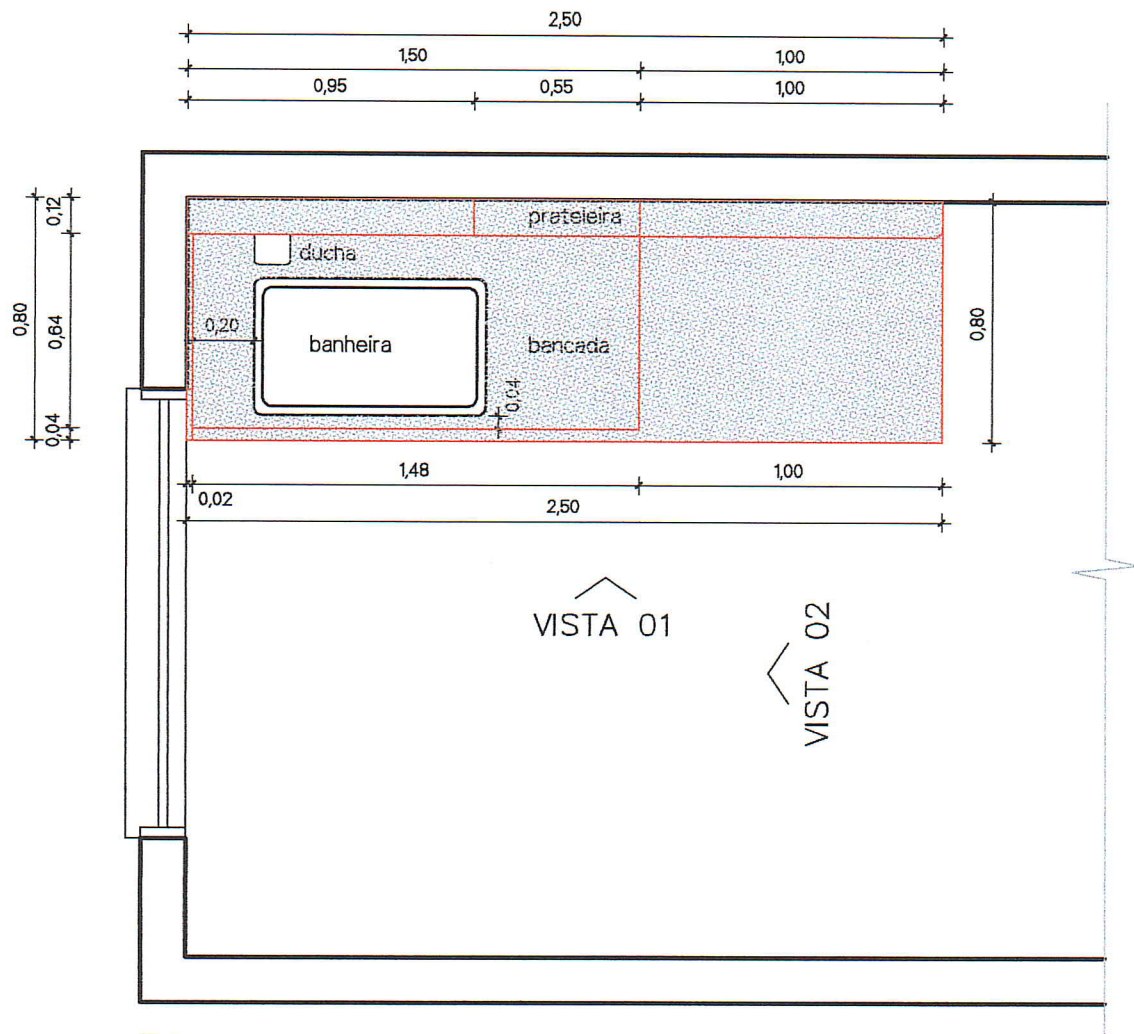

Planta Baixa

Escala 1/25

LEGENDA

Mdf branco larissa - LS Fibraplac

Pedra

Puxador em alumínio (verificar modelo existente)

Obs: conferir medidas no local

Banheira Burigotto avulsa millenia
branca IXBA3015BR

Ducha higiênica elétrica Lorenzetti

TROCADOR DO BERÇÁRIO



P.M. DE ANDRÉ DA ROCHA
Rua Marcolino Pereira Vieira, n. 1393.
Centro, André da Rocha-RS

OBRA:

ESCOLA DE EDUCAÇÃO INFANTIL

DESCRIÇÃO DA PRANCHA:

DETALHAMENTO DE MÓVEIS

RESPONSÁVEL TÉCNICA:

CAMILA GIRARDI POCAI

DATA:


JUNHO/2025

ESCALA:

1/25

PRANCHA:

01

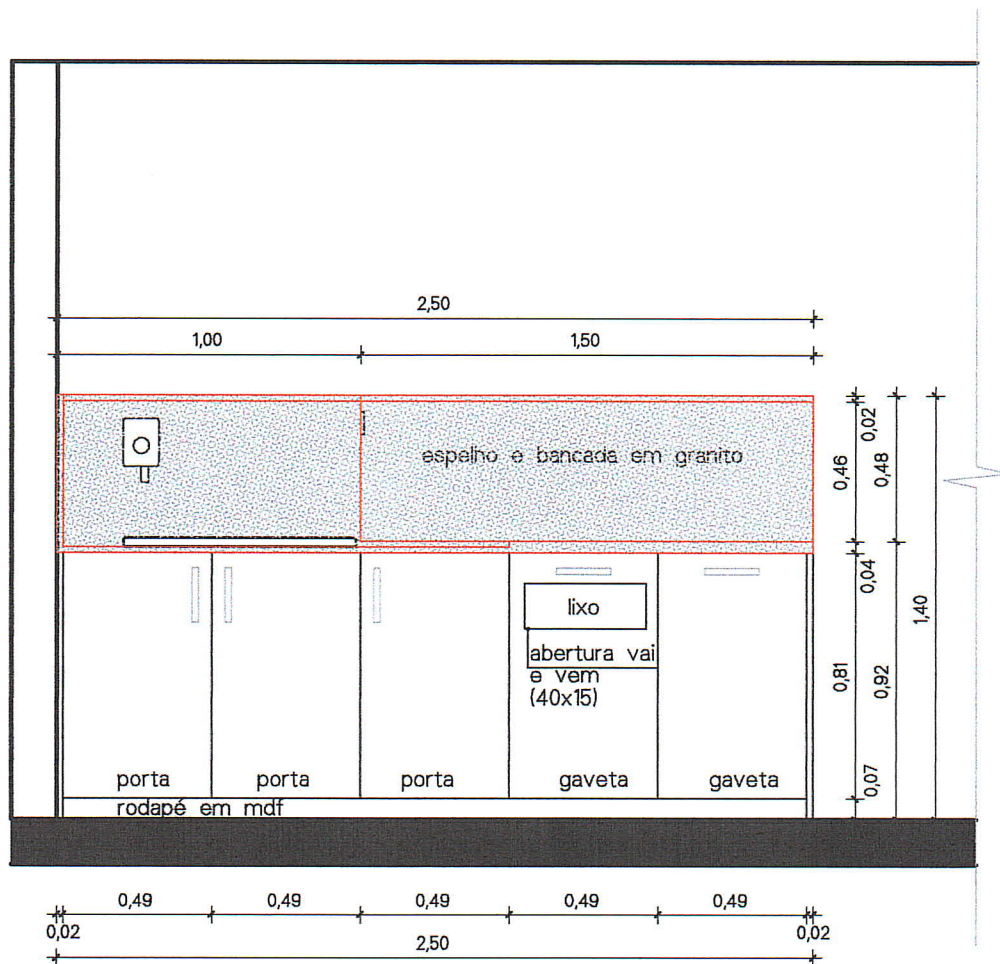

Vista 01 fechada

Escala 1/25

Obs: conferir medidas no local

BALCÃO



P.M. DE ANDRÉ DA ROCHA
Rua Marcelino Pereira Vieira, n. 1393.
Centro, André da Rocha-RS

OBRA:

Escola E. I. Dr. Manoel Vieira da Fonseca

DESCRIÇÃO DA PRANCHA:

MÓVEL PARA BERÇÁRIO

RESPONSÁVEL TÉCNICA:

CAMILA GIRARDI POCAI

DATA:


JUNHO/2025

ESCALA:

1/25

PRANCHA:

02

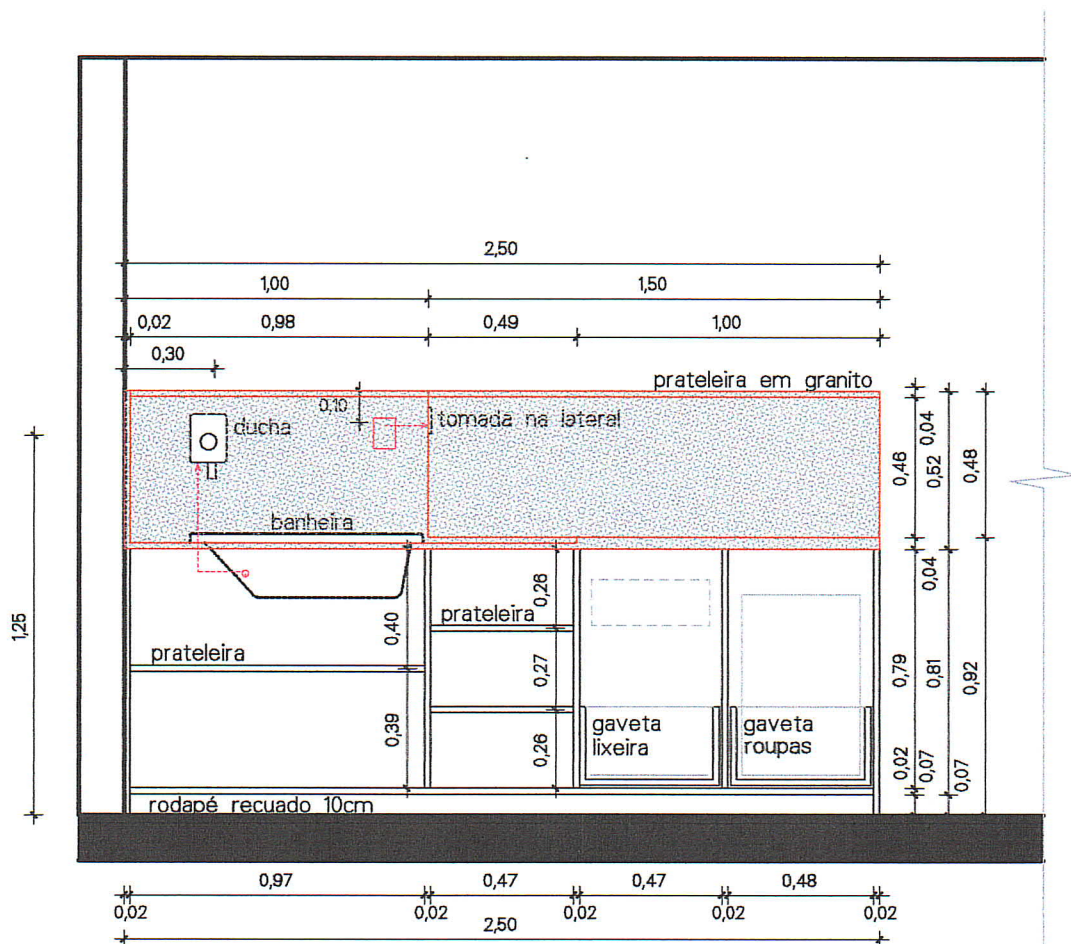

Vista 01 aberta

Escala 1/25

Obs: transferir ponto de água e luz para os locais demarcados em projeto

○ entrada de água existente

□ tomada existente

Obs: conferir medidas no local

BALCÃO



P.M. DE ANDRÉ DA ROCHA
Rua Marcolino Pereira Vieira, n. 1393.
Centro, André da Rocha-RS

OBRA:

Escola E. I. Dr. Manoel Vieira da Fonseca

DESCRIÇÃO DA PRANCHA:

MÓVEL PARA BERÇÁRIO

RESPONSÁVEL TÉCNICA:

CAMILA GIRARDI POCAI

DATA:


JUNHO/2025

ESCALA:

1/25

PRANCHA:

03

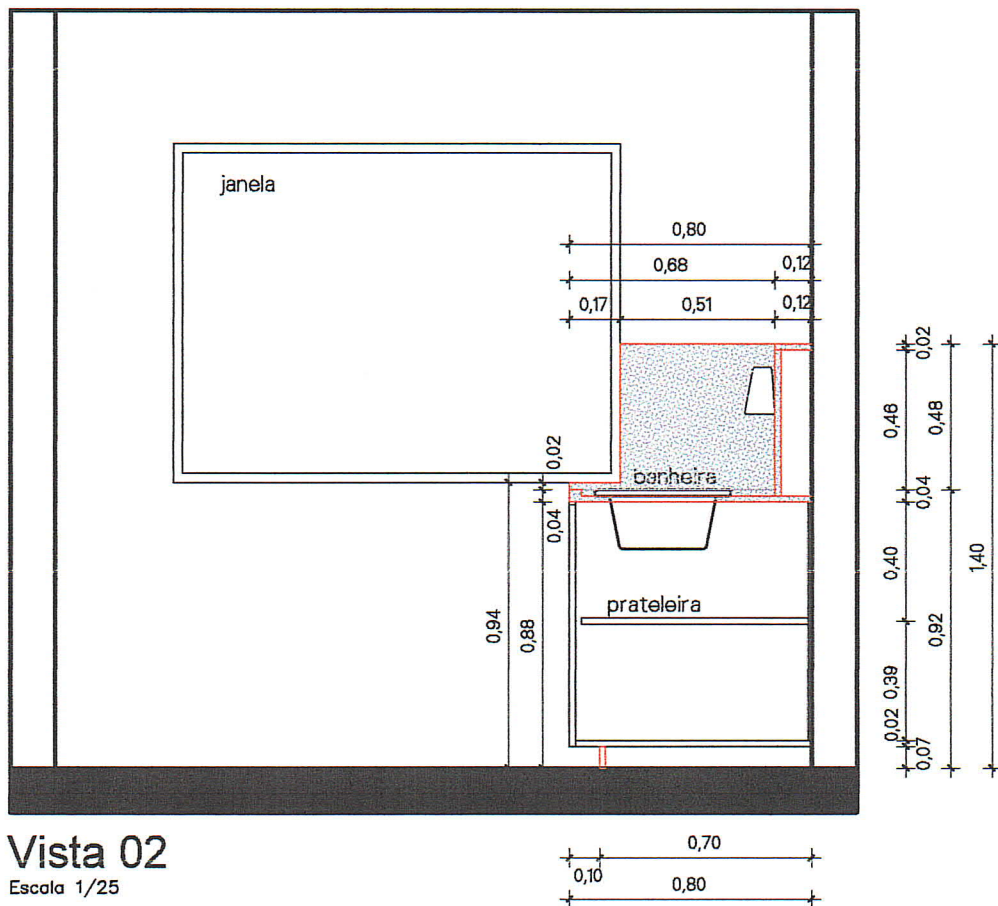

Obs: conferir medidas no local

BALCÃO



P.M. DE ANDRÉ DA ROCHA
Rua Marcolino Pereira Vieira, n. 1393.
Centro, André da Rocha-RS

OBRA: Escola E. I. Dr. Manoel Vieira da Fonseca


DESCRIÇÃO DA PRANCHA: MÓVEL PARA BERÇÁRIO

RESPONSÁVEL TÉCNICA: CAMILA GIRARDI POCAI


DATA: JUNHO/2025

ESCALA: 1/25

PRANCHA: 04

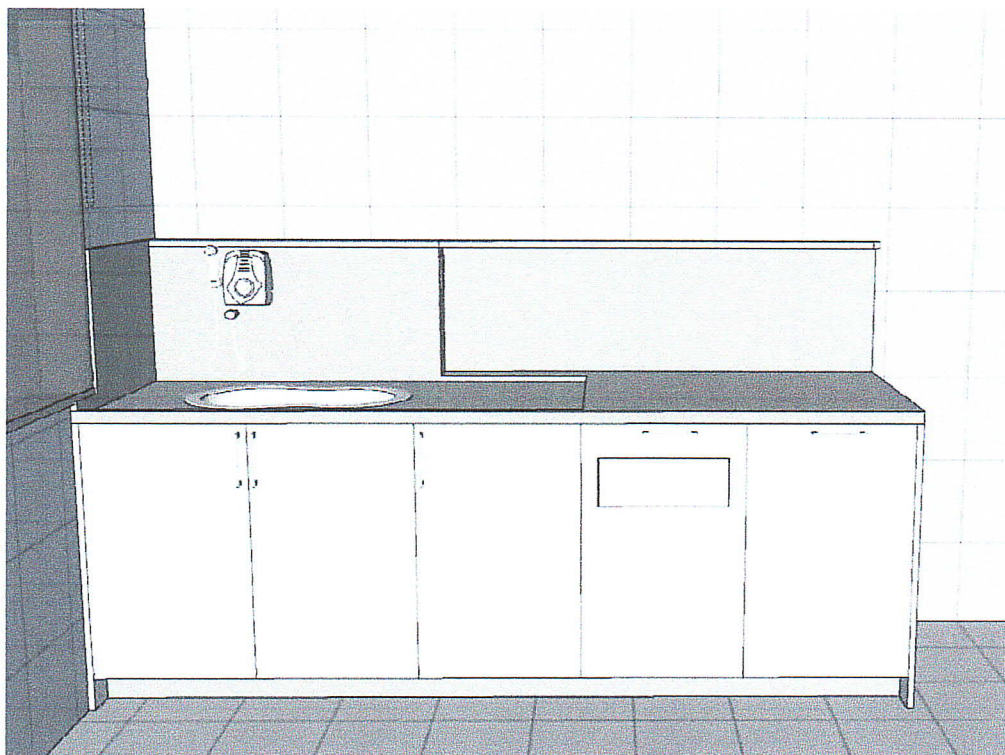

Perspectiva
imagem ilustrativa

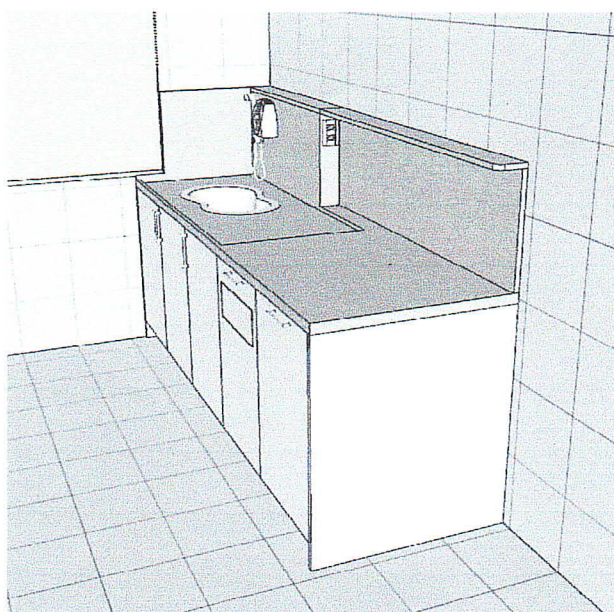

Perspectiva
imagem ilustrativa

BALCÃO



P.M. DE ANDRÉ DA ROCHA
Rua Marcolino Pereira Vieira - n 1393.
Centro, André da Rocha-RS

OBRA: **Escola E. I. Dr. Manoel Vieira da Fonseca**

DATA: **JUNHO/2025**

DESCRIÇÃO DA PRANCHA: **MÓVEL PARA BERÇÁRIO**

ESCALA: **1/25**

RESPONSÁVEL TÉCNICA: **CAMILA GIRARDI POCAI**

PRANCHA: **05**

DESCRIÇÃO DOS MATERIAIS:

- MDF: Branco Larissa LS - Fibraplac
- GRANITO: Cinza ou similar
- PUXADOR: em alumínio (verificar modelo existente)
- BANHEIRA: Burigotto avulsa Millenia branca IXBA3015BR
- DUCHA: Ducha higiênica elétrica Lorenzetti

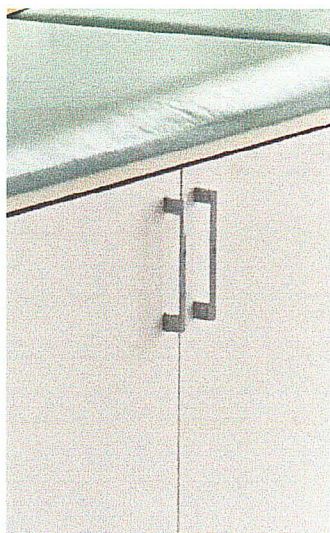


IMAGEM PUXADOR

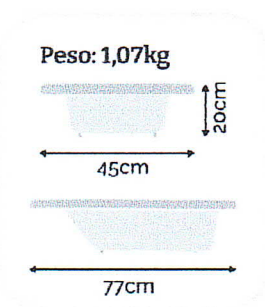


IMAGEM DUCHA HIGIÊNICA

BANHEIRA AVULSA MILLENIA



IMAGEM BANHEIRA




BRANCO
IXBA3015BR

COMPLEMENTAR

	OBRA:	Escola E. I. Dr. Manoel Vieira da Fonseca	DATA:	JUNHO/2025
	DESCRIÇÃO DA PRANCHA:	MÓVEL PARA BERÇÁRIO	ESCALA:	1/25
	RESPONSÁVEL TÉCNICA:	CAMILA GIRARDI POCAI	PRANCHA:	06

P.M. DE ANDRÉ DA ROCHA
Rua Marcolino Pereira Vieira, n. 1393,
Centro, Andr  da Rocha-PS

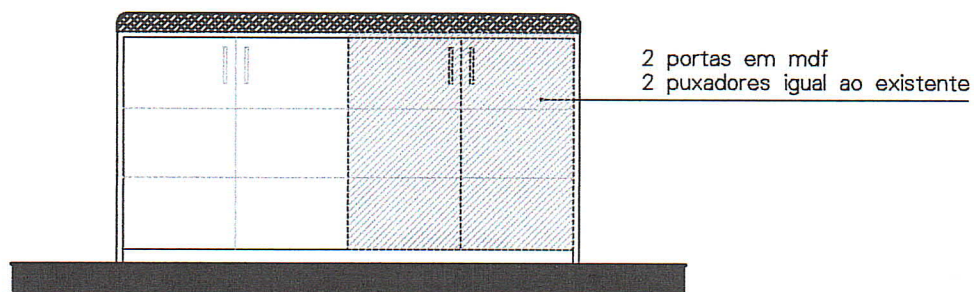

Vista

Escala 1/25

- Fechamento do módulo de 66,5 x 76cm
- Total de 3 módulos



Imagem 01



IMAGEM PUXADOR

Obs: conferir medidas no local

BALCÃO



P.M. DE ANDRÉ DA ROCHA
Rua Marcolino Pereira Vieira, n.º 1393.
Centro, André da Rocha-RS

OBRA:

Escola E. I. Dr. Manoel Vieira da Fonseca

DESCRIÇÃO DA PRANCHA:

MÓVEL PARA BERÇÁRIO

RESPONSÁVEL TÉCNICA:

CAMILA GIRARDI POCAI

DATA:


JUNHO/2025

ESCALA:

1/25


PRANCHA:

07

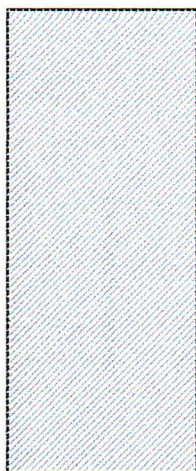

MÓDULO 01

Forração: tecido em couro cor a escolher
Medida: $0,63 \times 1,53\text{m} = 0,96\text{m}^2$
Altura: $6\text{cm} = 0,26\text{m}^2$ laterais
Área de 01 unidade: $1,25\text{m}^2$
Área das 3 unidades: $3,75\text{m}^2$

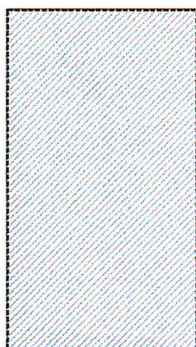

MÓDULO 02

Forração: tecido a escolher
Medida: $0,63 \times 1,12\text{m} = 0,71\text{m}^2$
Altura: $6\text{cm} = 0,22\text{m}^2$ laterais
Área de 01 unidade: $0,95\text{m}^2$



MÓDULO 03

Colchonete Novo
Medida: $0,70 \times 0,60\text{m} = 0,42\text{m}^2$
Altura: $6\text{cm} = 0,17\text{m}^2$ laterais
Área de 01 unidade: $0,60\text{m}^2$

Obs: conferir medidas no local

FORRAÇÃO



P.M. DE ANDRÉ DA ROCHA
Rua Marcolino Pereira Vieira, n. 1393.
Centro, André da Rocha-RS

OBRA:

Escola E. I. Dr. Manoel Vieira da Fonseca

DATA:

JUNHO/2025

DESCRIÇÃO DA PRANCHA:

MÓVEL PARA BERÇÁRIO

ESCALA:


1/25

RESPONSÁVEL TÉCNICA:

CAMILA GIRARDI POCAI

PRANCHA:

08

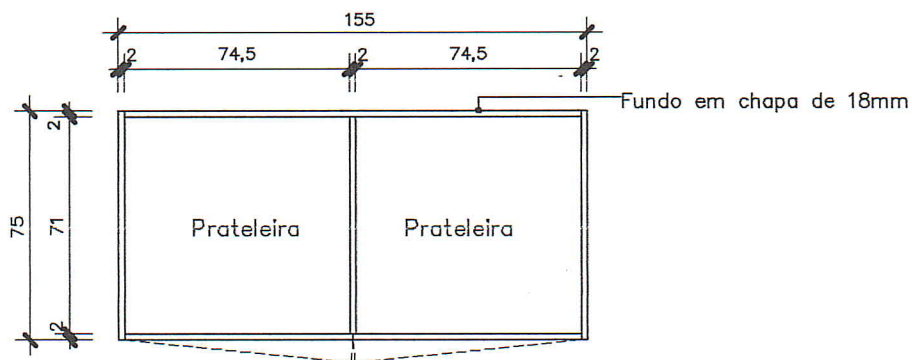


Planta Baixa


Escala 1/25

DESCRIÇÃO:

- Móveis em MDF 18mm BRANCO LARISSA LS FIBRATEC
- Instalar fita de borda em todas as extremidades.
- PUXADOR METÁLICO: Aço escovado 24cm

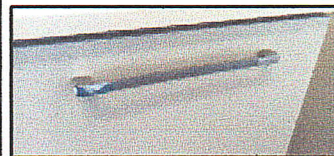


CONFERIR MEDIDAS NO LOCAL.

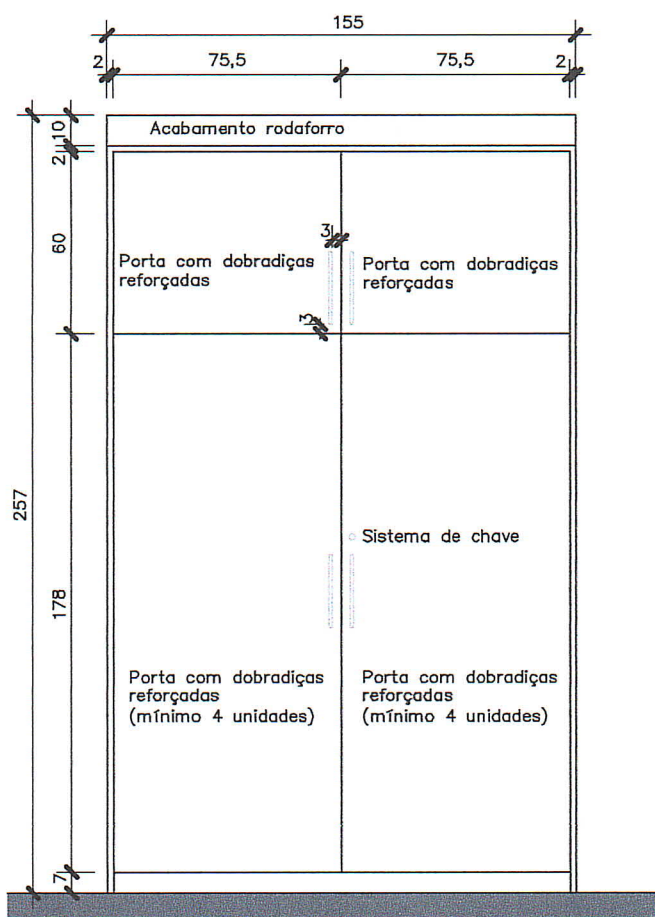

Vista Fechada

Escala 1/25

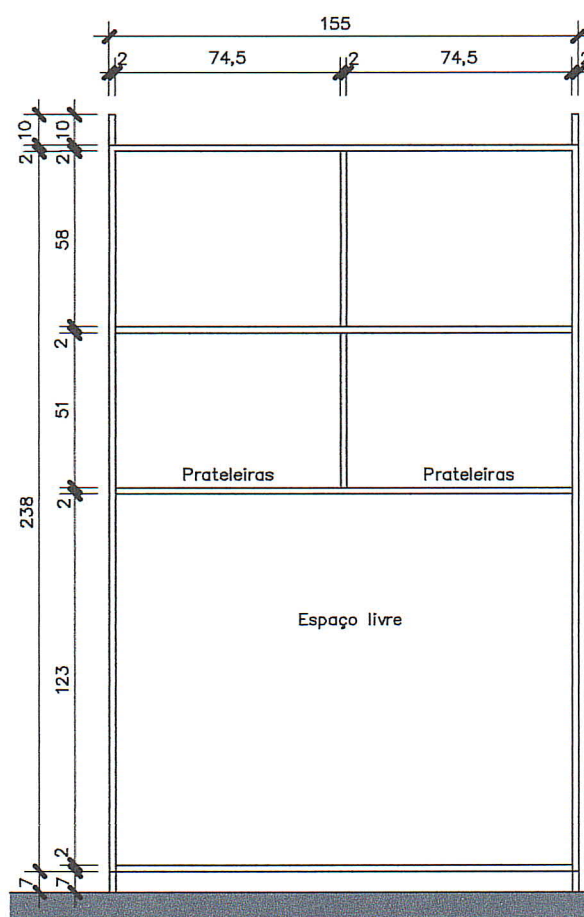

Vista Aberta

Escala 1/25

ARMÁRIO ALTO



P.M DE ANDRÉ DA ROCHA
Rua Marcolino Pereira Vieira, nº 1393,
Centro, André da Rocha - RS.

OBRA:

Escola E. I. Dr. Manoel Vieira da Fonseca

DESCRIÇÃO DA PRANCHA:

ARMÁRIO ALTO PARA BERÇÁRIO

RESPONSÁVEL TÉCNICA:

CAMILA GIRARDI POCAI - CAU A 57153-9

DATA:

JUNHO /2025

ESCALA:

1/25

PRANCHA:

09