



Perspectivas Gerais Sala Secretária

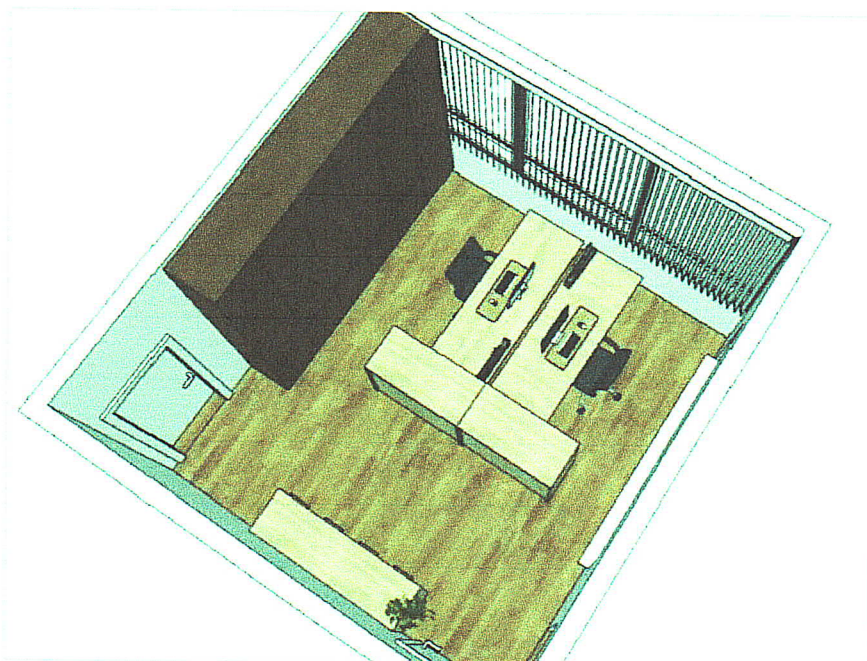

Perspectiva 01

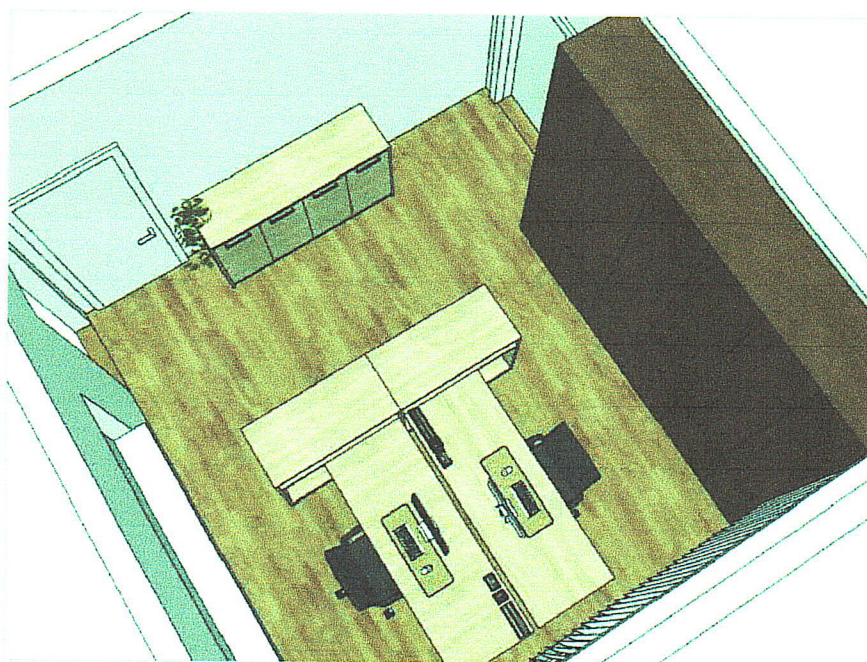

Perspectiva 02



P.M DE ANDRÉ DA ROCHA
Rua Marcolino Pereira Vieira, nº 1393 .
Centro . André da Rocha - RS.

OBRA:

MÓVEIS CENTRO ADMINISTRATIVO

DESCRIÇÃO DA PRANCHA:

PERSPECTIVAS

RESPONSÁVEL TÉCNICA:

CAMILA GIRARDI POCAI - CAU A 57153-9

DATA:

JULHO . 2025

ESCALA:


Sem Escala

PRANCHA:

A-01


Layout Geral Sala Secretária

02 Unidades

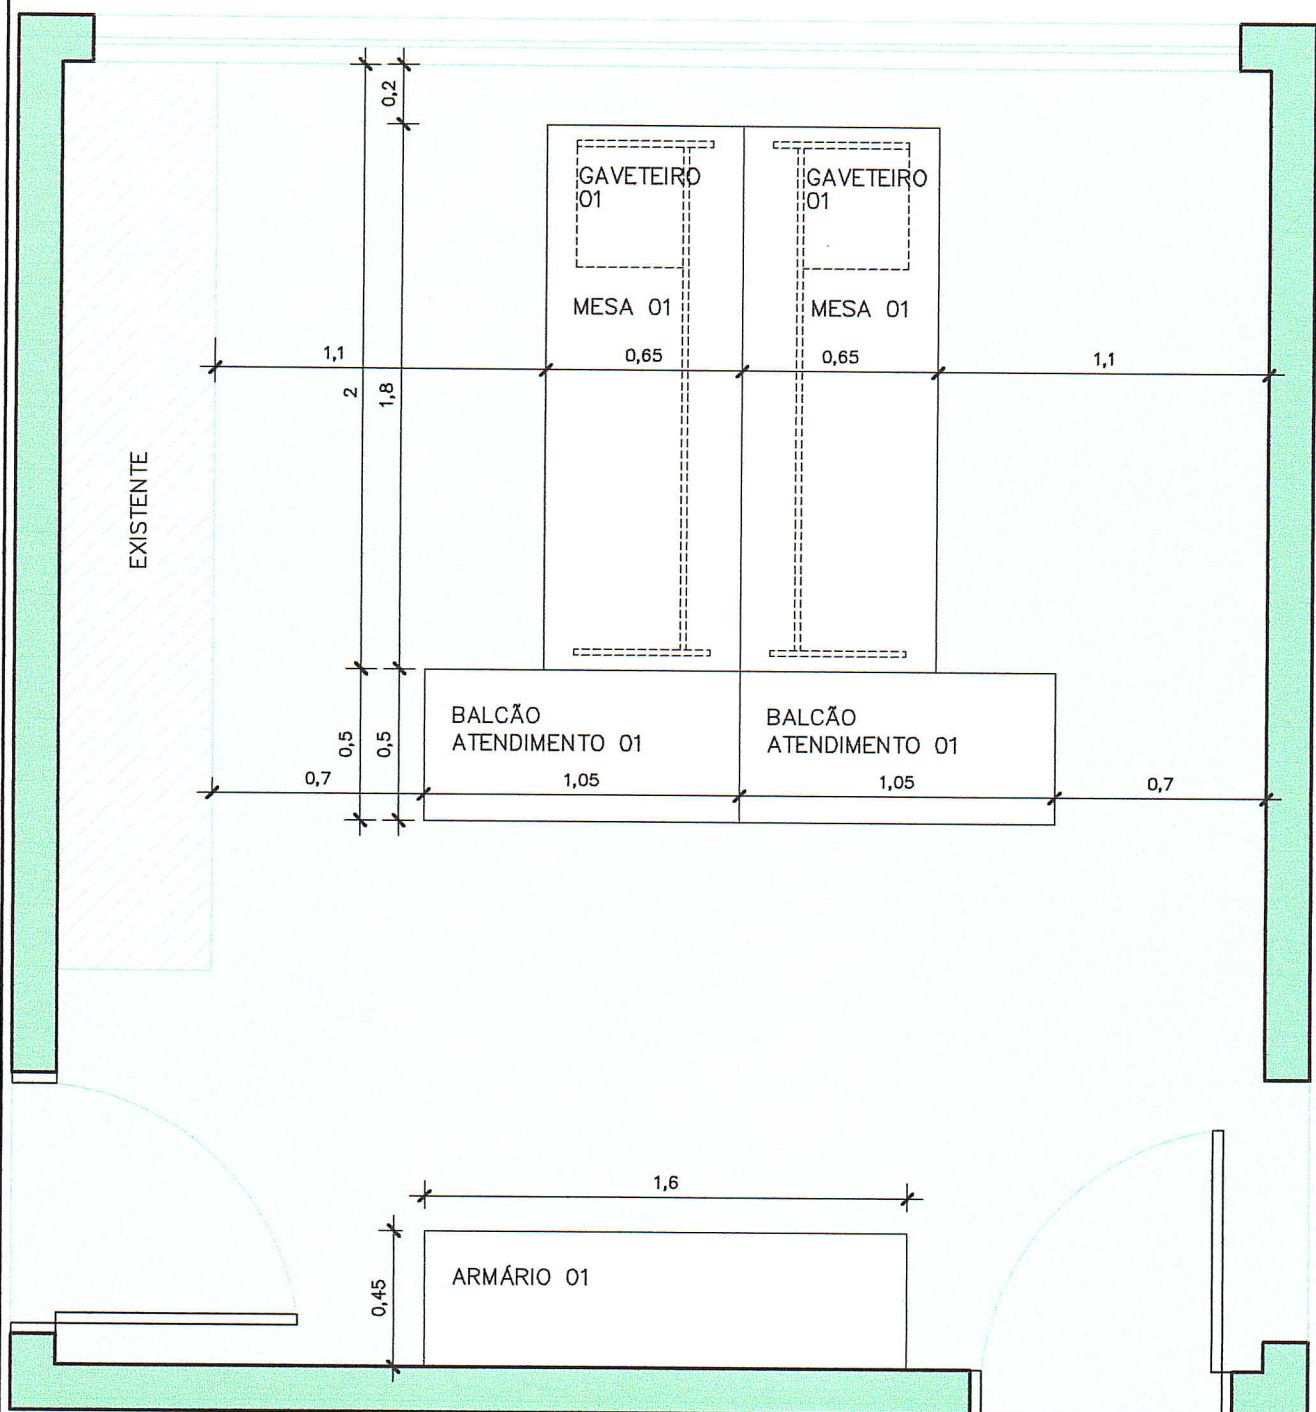

Planta Baixa

Escala 1:25

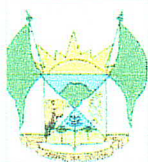

P.M DE ANDRÉ DA ROCHA
Rua Marcolino Pereira Vieira, nº 1393.
Centro, André da Rocha - RS.

OBRA:

MÓVEIS CENTRO ADMINISTRATIVO

DESCRIÇÃO DA PRANCHA:

PLANTA BAIXA - LAY OUT

RESPONSÁVEL TÉCNICA:

CAMILA GIRARDI POCAI - CAU A 57153-9

DATA:

JULHO . 2025

ESCALA:

1/25

PRANCHA:


A-02

Mesa 01

03 Unidades

MDF 18mm – Itapuã Duratex


OBS.: Verificar na Prancha 02 a posição do gaveteiro de cada mesa.

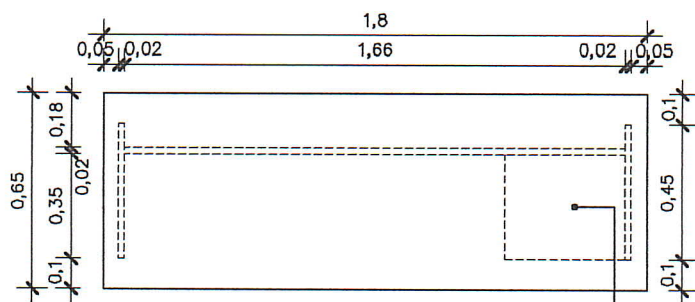

Planta Baixa


Escala 1: 25

Instalar gaveteiro
no local

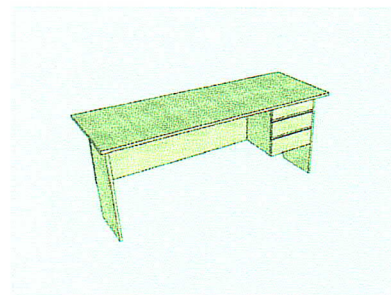

Perspectiva

S/ Escala

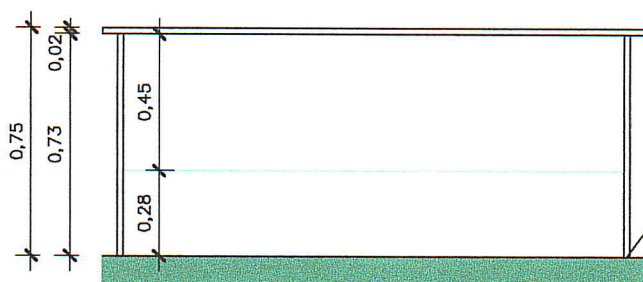

Vista Frontal

Escala 1: 25

Protetor plástico na
base

Gaveteiro 01


03 Unidades

MDF 15mm – Itapuã Duratex

OBS.: Verificar na Prancha 02 e 07 a posição do gaveteiro de cada mesa.




Puxador Metálico: Aço escovado
12cm – 03 unidades

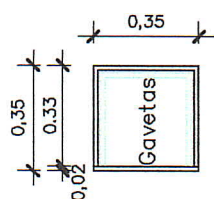

Planta Baixa


Escala 1: 25

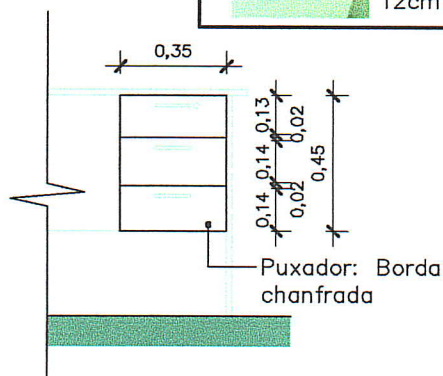

Vista Frontal

Escala 1: 25

Puxador: Borda
chanfrada

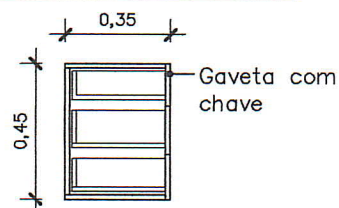

Corte


Escala 1: 25

Gaveta com
chave


Balcão Atendimento 01

02 Unidades


MDF 18mm – Itapuã Duratex

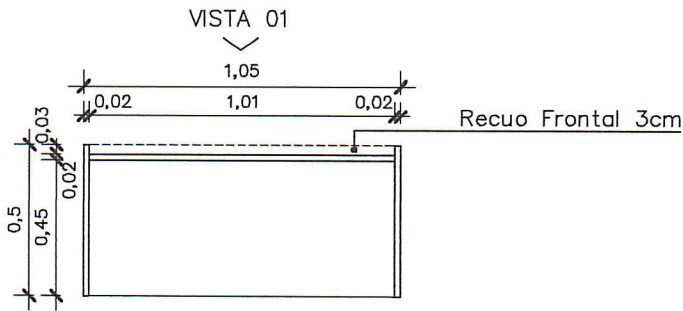


VISTA 02
Planta Baixa
Escala 1: 25

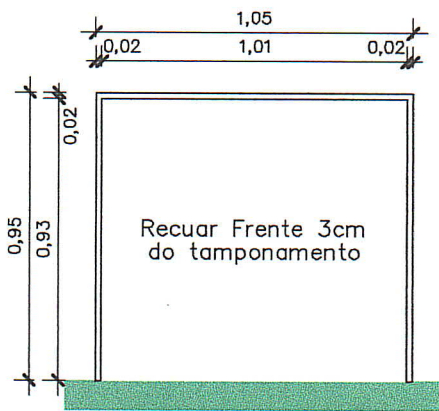


Vista 01
Escala 1: 25

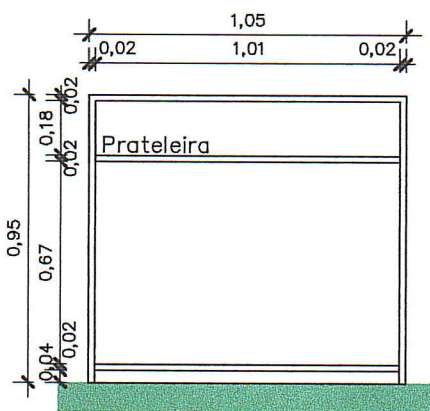


Vista 02
Escala 1: 25

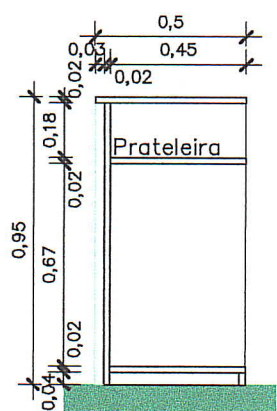

Corte
Escala 1: 25

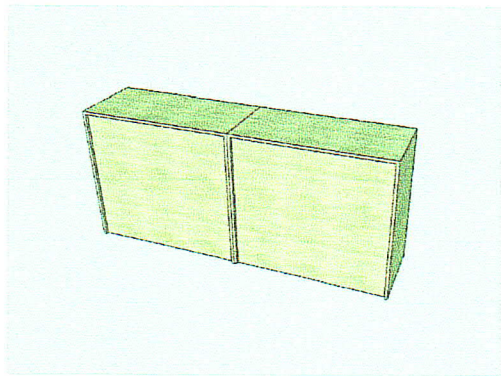

Perspectiva 01
S/Escala

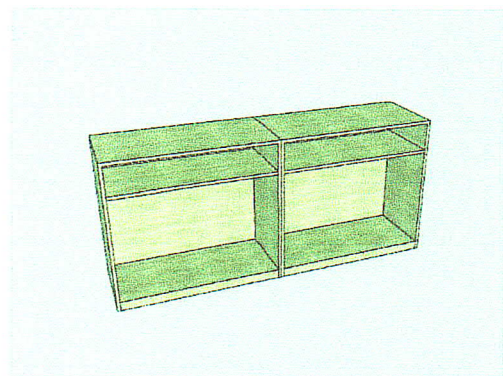

Perspectiva 02
S/Escala



P.M. DE ANDRÉ DA ROCHA
Rua Marcolino Pereira Vieira - nº 1393 -
Centro - André da Rocha - RS.

OBRA:

MÓVEIS CENTRO ADMINISTRATIVO

DESCRIÇÃO DA PRANCHA:

BALCÃO DE ATENDIMENTO 01

RESPONSÁVEL TÉCNICA:

CAMILA GIRARDI POCAI - CAU A 57153-9

DATA:

JULHO . 2025

ESCALA:

1/25


PRANCHA:

A-04


Armário 01

01 Unidade

MDF 18mm – Itapuã Duratex

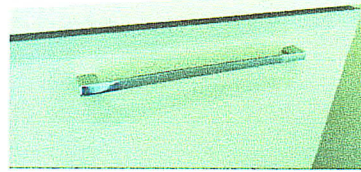


Puxador Metálico: Aço escovado
12cm – 04 unidades

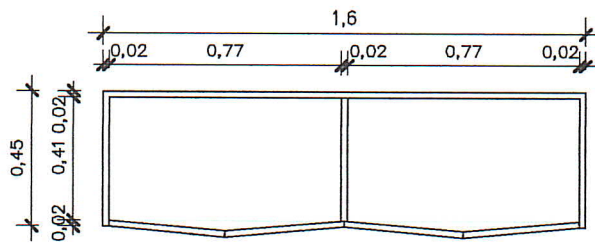

Planta Baixa


Escala 1: 25

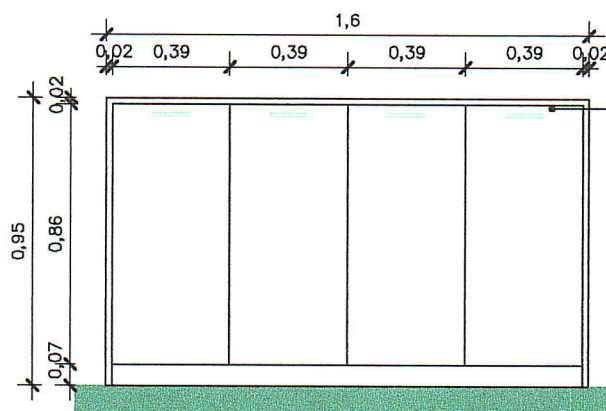

Puxador Metálico
12cm – 04 unidades


Vista Frontal

Escala 1: 25

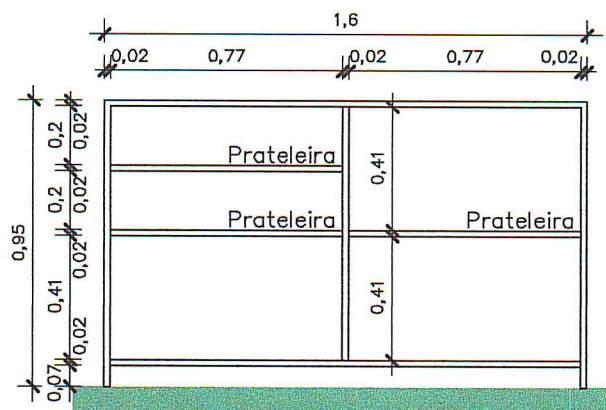

Vista Aberta

Escala 1: 25

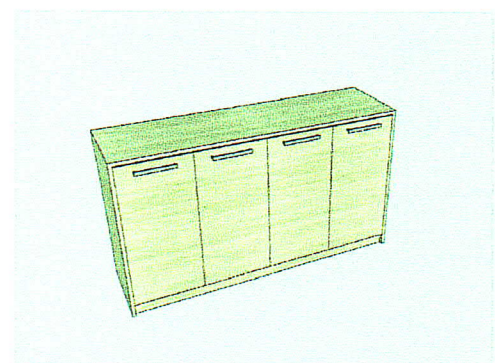

Perspectiva 01

S/ Escala



P.M DE ANDRÉ DA ROCHA
Rua Marcolino Pereira Vieira, nº 1393.
Centro, André da Rocha - RS.

OBRA:

MÓVEIS CENTRO ADMINISTRATIVO

DESCRIÇÃO DA PRANCHA:

ARMÁRIO 01

RESPONSÁVEL TÉCNICA:

CAMILA GIRARDI POCAI - CAU A 57153-9

DATA:

JULHO . 2025


ESCALA:

1/25


PRANCHA:

A-05

Perspectivas Gerais Sala Fiscal

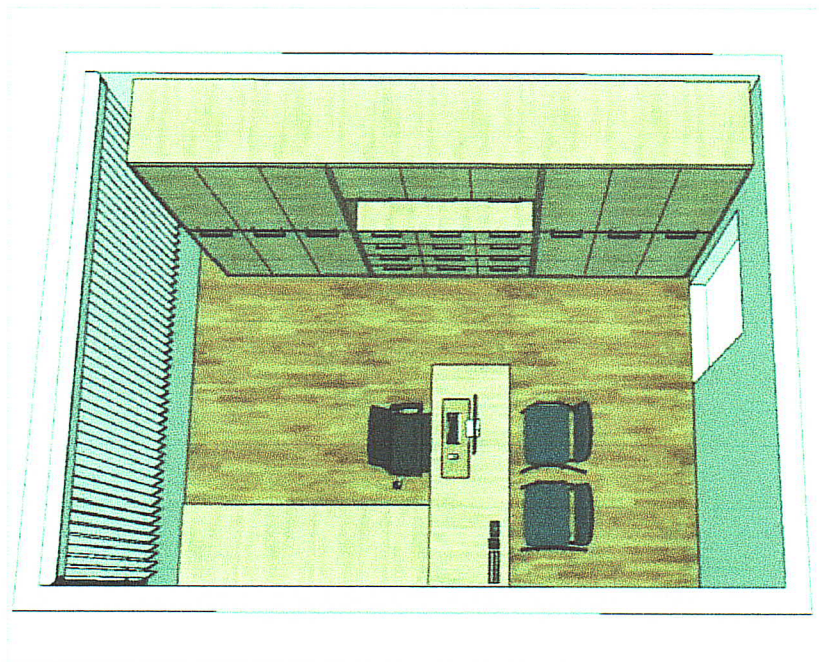

Perspectiva 01

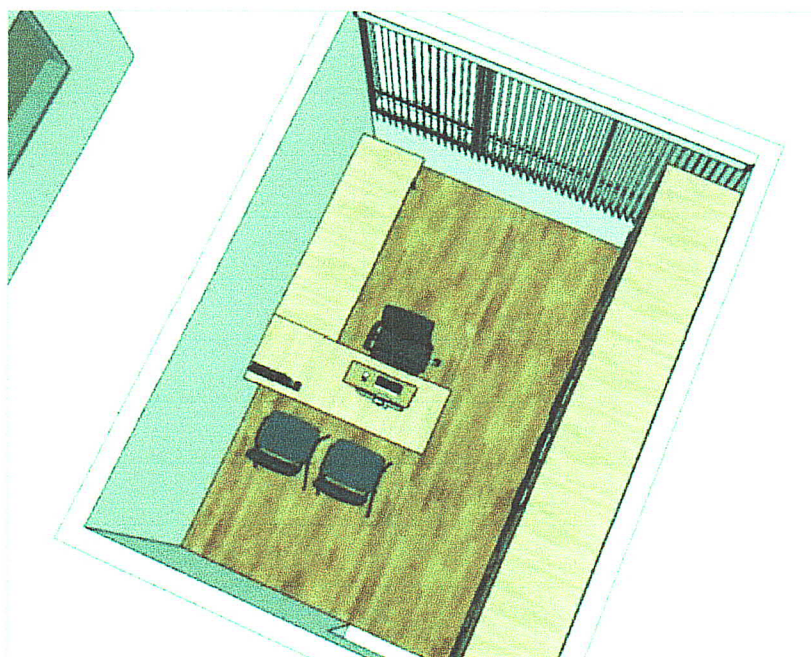

Perspectiva 02



P.M DE ANDRÉ DA ROCHA
Rua Marcolino Pereira Vieira, nº 1393 .
Centro, André da Rocha - RS.

OBRA:

MÓVEIS CENTRO ADMINISTRATIVO

DESCRIÇÃO DA PRANCHA:

PERSPECTIVAS

RESPONSÁVEL TÉCNICA:

CAMILA GIRARDI POCAI - CAU A 57153-9

DATA:

JULHO . 2025

ESCALA:


Sem Escala

PRANCHA:

A-06

Layout Geral Sala Fiscal

02 Unidades

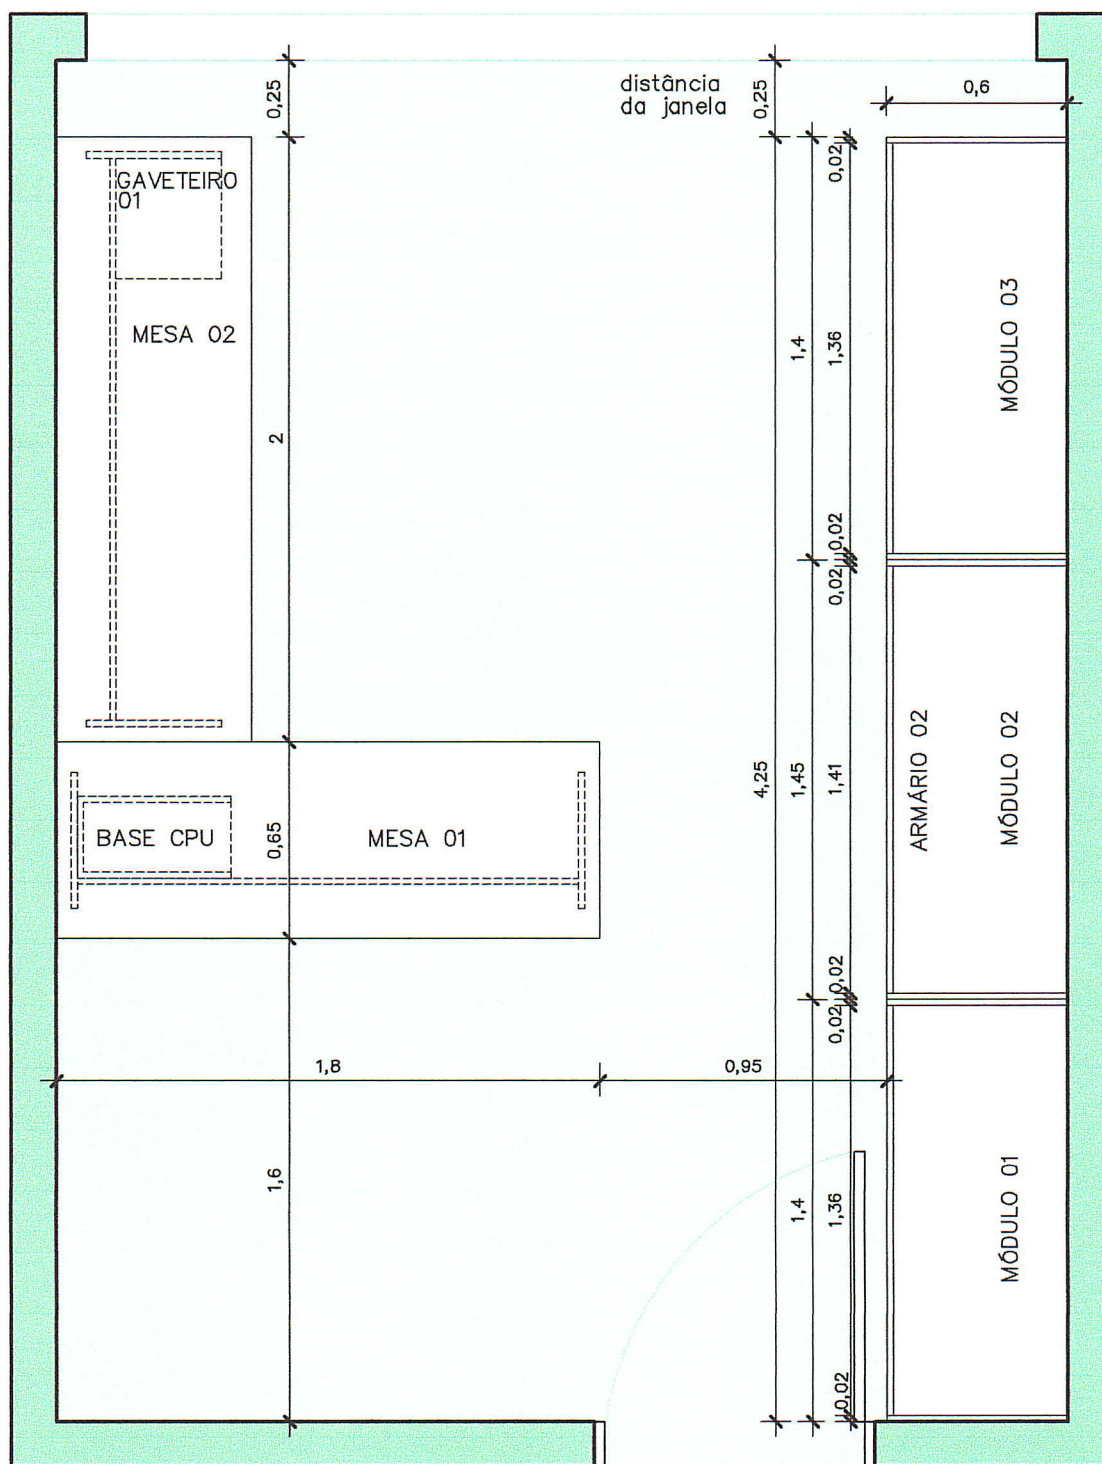

Planta Baixa

Escala 1:25



P.M DE ANDRÉ DA ROCHA
Rua Marcolino Pereira Vieira, nº 1393 .
Centro . André da Rocha - RS.

OBRA:

MÓVEIS CENTRO ADMINISTRATIVO

DESCRIÇÃO DA PRANCHA:

PLANTA BAIXA - LAYOUT

RESPONSÁVEL TÉCNICA:

CAMILA GIRARDI POCAI - CAU A 57153-9

DATA:

JULHO . 2025

ESCALA:

1/25

PRANCHA:


A-07

Mesa 02

01 Unidade

MDF 18mm – Itapuã Duratex

OBS.: Verificar na Prancha 07 a posição do gaveteiro de cada mesa.

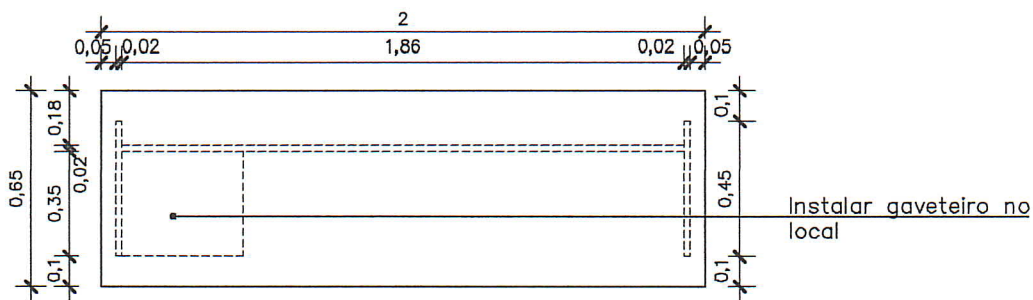

Planta Baixa

Escala 1: 25




Vista Frontal

Escala 1: 25

Base CPU


01 Unidade

MDF 18mm – Itapuã Duratex

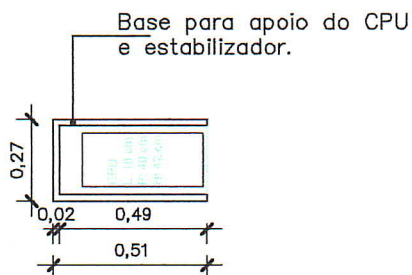


Planta Baixa

Escala 1: 25

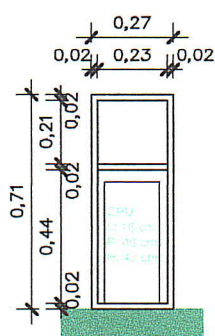


Vista Frontal

Escala 1: 25

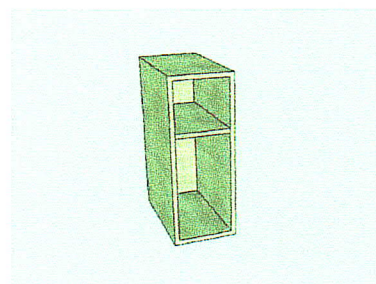

Perspectiva

S/ Escala

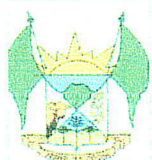

P.M DE ANDRÉ DA ROCHA
Rua Marcolino Pereira Vieira, nº 1393.
Centro, André da Rocha - RS.

OBRA:

MÓVEIS CENTRO ADMINISTRATIVO

DESCRIÇÃO DA PRANCHA:

MESA 02 E BASE CPU

RESPONSÁVEL TÉCNICA:

CAMILA GIRARDI POCAI - CAU A 57153-9

DATA:

JULHO, 2025

ESCALA:


1/25

PRANCHA:


A-08

Armário 02


01 Unidade

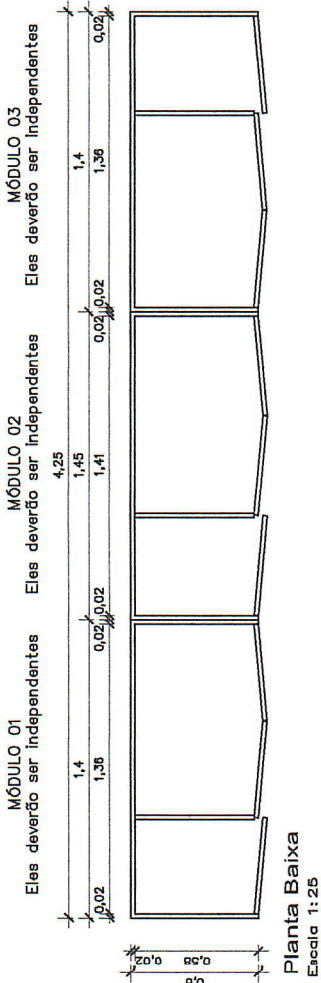


MDF 18mm – Itapuç Duratex

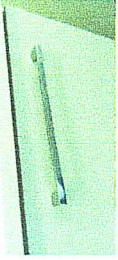

Puxador Metálico: Aço escovado
24cm – 27 unidades

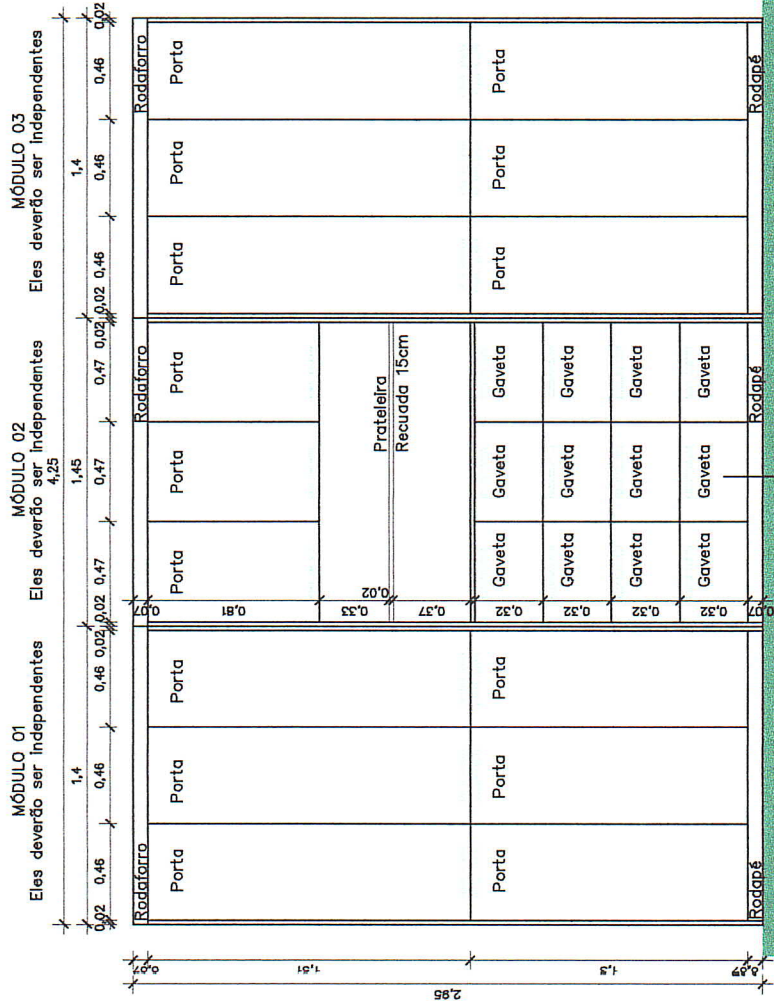

12 Gavetas com suporte metálico para portas suspensas.
CORREIÇÃS TELESCÓPICAS REFORÇADAS.

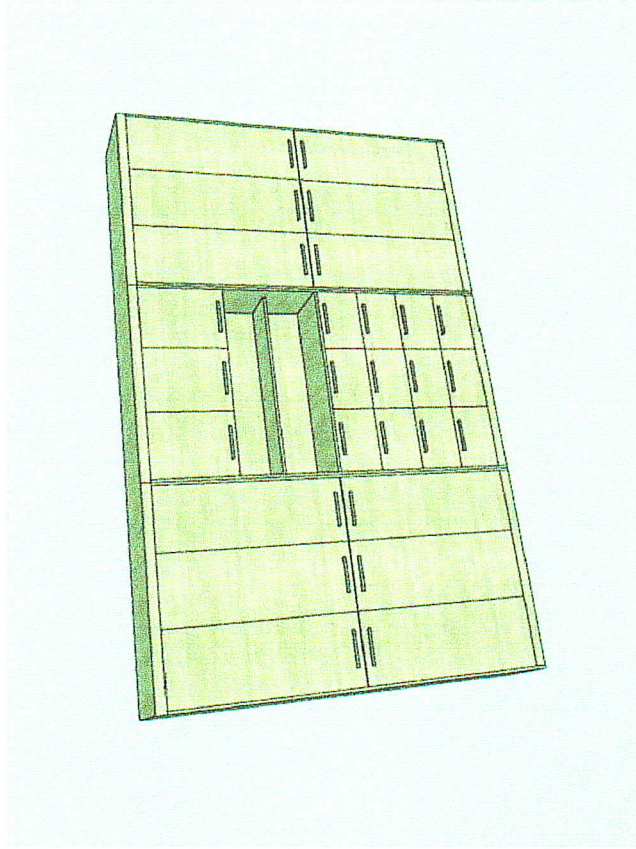

Perspectiva
s/Escala




P.M. DE ANDRÉ DA ROCHA
Rua Marcelino Pereira Vieira - nº 1393 -
Centro - Areal da Piraí - RJ

DATA:	JULHO - 2025
ESCALA:	1/25
PROJETA:	A-09
DESCRIÇÃO DA PRINCIPAL:	MÓVEIS CENTRO ADMINISTRATIVO
RESPONSÁVEL TÉCNICA:	ARMÁRIO 02
	CAMILA GIRARDI POCAI - CAU A 57153-9

01 Unidade


MDF 18mm – Itapuã Duratex

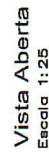

Painel Mural

01 Unidade

MDF 18mm – Itapuã Duratex

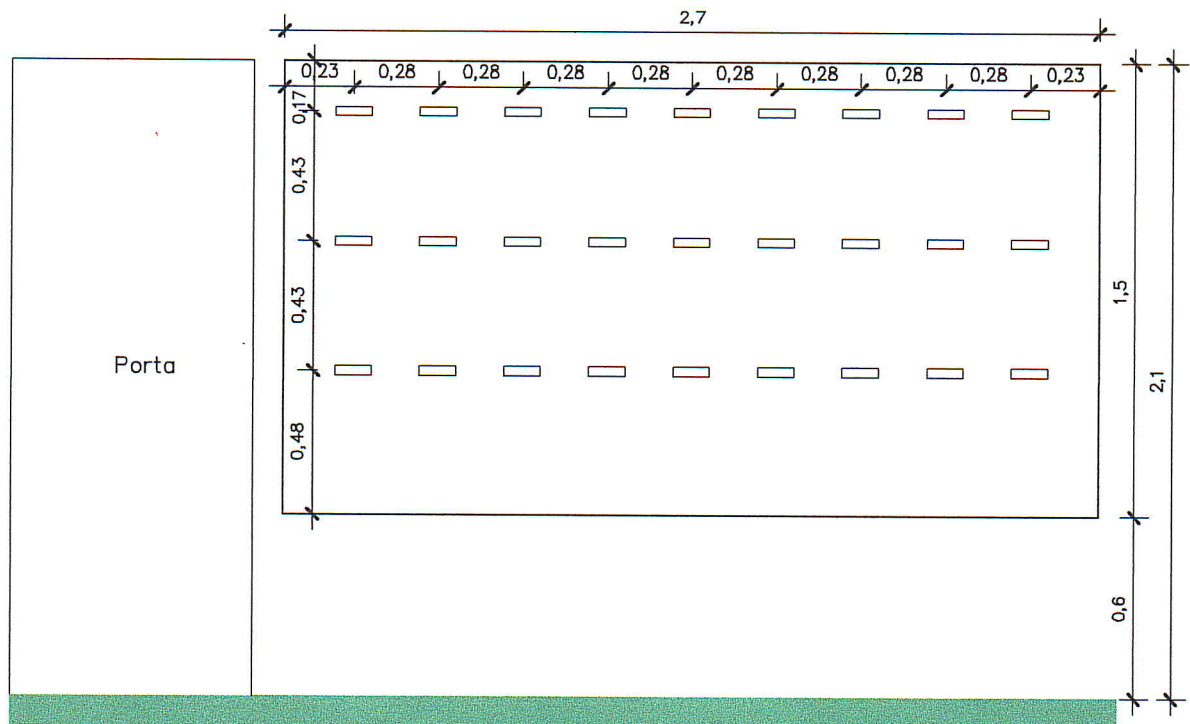

Painel de MDF com engrossamento de borda de 36mm, sistema de encaixe.



Garra para prancheta. Tamanho 12x3cm
27 unidades



P.M DE ANDRÉ DA ROCHA
Rua Marcolino Pereira Vieira, nº 1393.
Centro, André da Rocha - RS.

OBRA:

MÓVEIS CENTRO ADMINISTRATIVO

DESCRIÇÃO DA PRANCHA:

PAINEL MURAL

RESPONSÁVEL TÉCNICA:

CAMILA GIRARDI POCAI - CAU A 57153-9

DATA:

JULHO . 2025

ESCALA:

1/25

PRANCHA:

A-11