



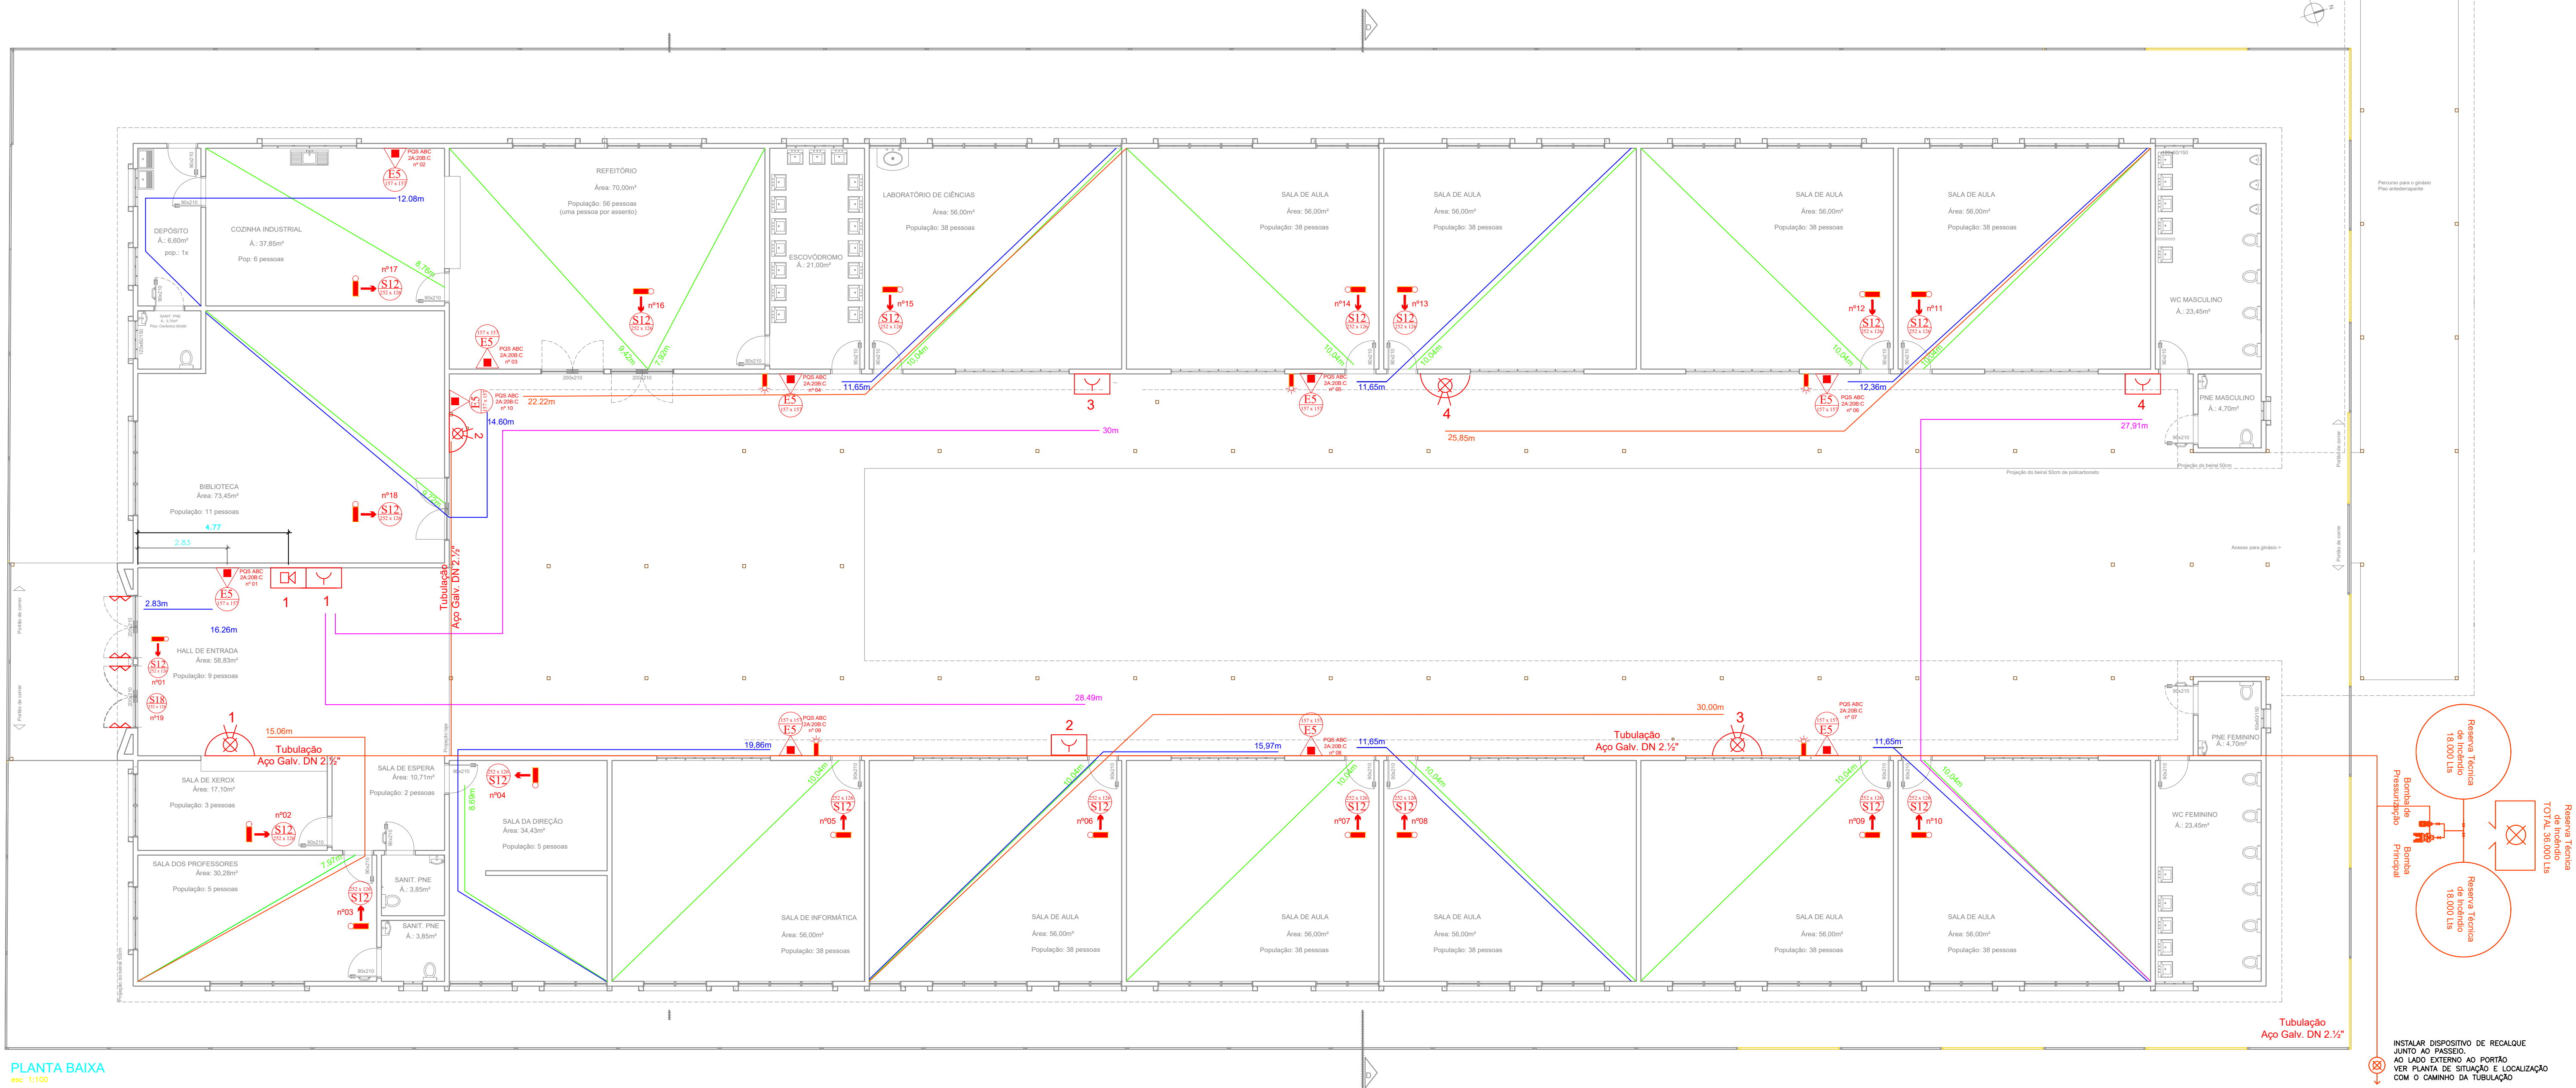

PLANTA BAIXA
esc. 1:100

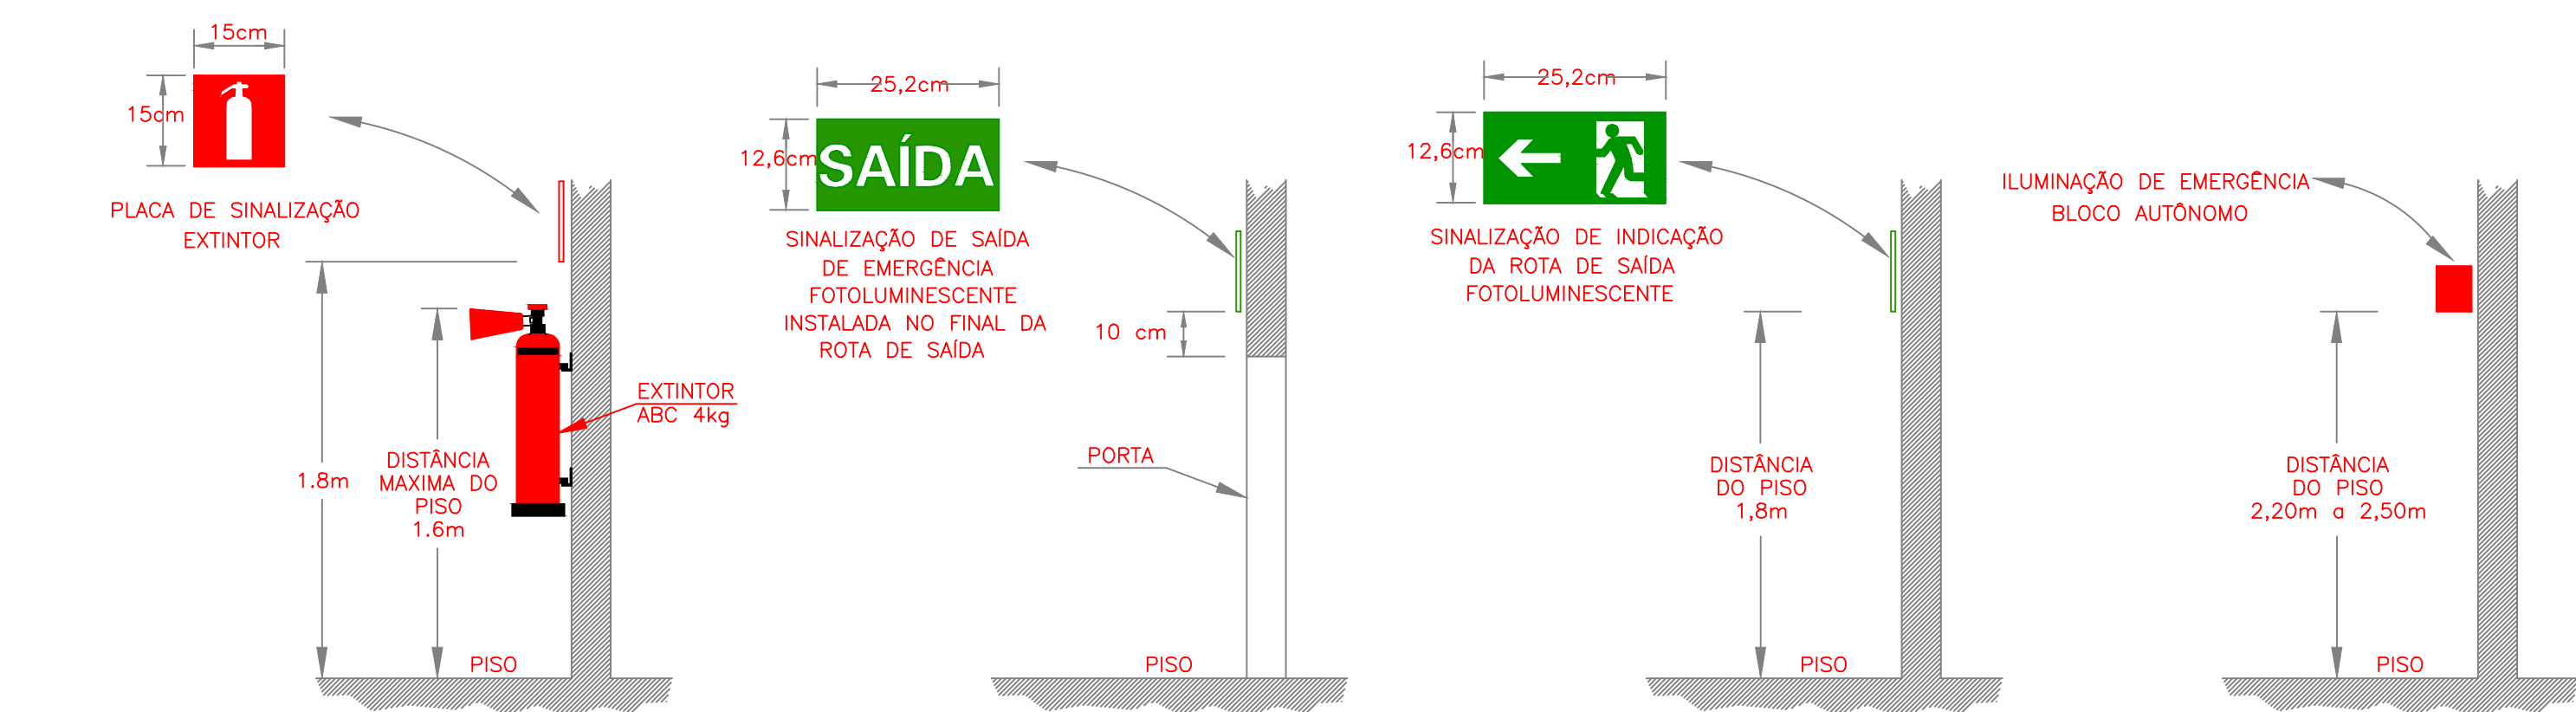

Pavimento	Compartimento	Ocupação	área (m²)	Pop m²	População	PoP. arredondada	Observação
Térreo	Sala de aula 01	E-1	56,00	1,5	37,3333	38	
Térreo	Sala de aula 02	E-1	56,00	1,5	37,3333	38	
Térreo	Sala de aula 03	E-1	56,00	1,5	37,3333	38	
Térreo	Sala de aula 04	E-1	56,00	1,5	37,3333	38	
Térreo	Sala de aula 05	E-1	56,00	1,5	37,3333	38	
Térreo	Sala de aula 06	E-1	56,00	1,5	37,3333	38	
Térreo	Sala de aula 07	E-1	56,00	1,5	37,3333	38	
Térreo	Sala de aula 08	E-1	56,00	1,5	37,3333	38	
Térreo	Sala de aula 08	E-1	56,00	1,5	37,3333	38	
Térreo	Laboratório de Ciências	E-1	56,00	1,5	37,3333	38	
Térreo	Sala de informática	E-1	56,00	1,5	37,3333	38	
Térreo	Refeitório	E-1	70,00	1	56,0000	56	1x por assento
Térreo	Cozinha	D-1	37,85	7	5,4071	6	
Térreo	Depósito	D-1	6,60	10	0,6600	1	
Térreo	Biblioteca	D-1	73,45	7	10,4929	11	Anexo A - item P
Térreo	Sala dos Professores	D-1	30,28	7	4,3257	5	
Térreo	Sala da Direção	D-1	34,43	7	4,9186	5	
Térreo	Sala do xerox	D-1	17,10	7	2,4429	3	
Térreo	Hall de entrada	D-1	58,83	7	8,4043	9	
Térreo	Sala de espera	D-1	10,71	7	1,5300	2	
População Total						516	

*Conforme Tabela 1, Anexo A da RT-CBMRS-Nº11-PARTE 1
A população do Refeitório já está contabilizada nas salas de aula e áreas de apoio

EQUIPAMENTOS DE SEGURANÇA			
	EXTINTOR DE ÁGUA PRESSURIZADA (AP)		ACIONADOR MANUAL DE ALARME DE INCÊNDIO
	EXTINTOR DE PÓ QUÍMICO SECO (POS) BC		CENTRAL DE DETECÇÃO E ALARME
	EXTINTOR DE PÓ QUÍMICO SECO (POS) ABC		AVISADOR AUDIOVISUAL
	EXTINTOR DE GÁS CARBONICO (CO2)		PÓRTICO DO ACESSO DE VIATURAS
	SISTEMA DE HIDRANTE DUPLO		CORRIMÃO/GUARDA-CORPO
	DISPOSITIVO DE RECALQUE SIMPLES		RESERVA TÉCNICA DE INCÊNDIO
SINALIZAÇÃO DE SEGURANÇA CONTRA INCÊNDIO E PÂNICO			
	EXTINTOR DE INCÊNDIO PORTÁTIL		AVISADOR AUDIOVISUAL
	HIDRANTE DE INCÊNDIO		ACIONADOR MANUAL DE ALARME DE INCÊNDIO
	REGISTO DE RECALQUE		BOMBA DE INCÊNDIO
	SAÍDA DE EMERGÊNCIA		SAÍDA DE EMERGÊNCIA
LEGENDA DISTÂNCIAS MÁXIMAS A PERCORRER			
PERCURSO MÁXIMO A SER PERCORRIDO ATÉ UM PONTO EXTERNO			
PERCURSO MÁXIMO A SER PERCORRIDO ATÉ UM EXTINTOR			
PERCURSO MÁXIMO A SER PERCORRIDO ATÉ UM ACIONADOR DE ALARME			
PERCURSO MÁXIMO DA MANGUEIRA DE HIDRANTE			

LEGENDA	
HIDRANTE / MANGOTINHO	
	Hidrante duplo
	Hidrante simples conexão 1,1/2" e mangotinho 1" 30m
	Registro de passeio conexão storz para bombeiros
	Válvula de retenção (VR)
	Registro de gaveta (RG)
	Reserva de incêndio
	Bomba de recalque de água
	Tubulação hidrante ferro galvanizado
ALARME / DETECÇÃO DE INCÊNDIO	
	Central de detecção e alarme
	Avisador sonoro tipo sirene
	Avisador sonoro e visual
	Acionador manual do alarme (botoeira)
	Bateria para o sistema de detecção e alarme
	Detector de calor
	Detector de fumaça
	Painel repetidor do sistema de detecção e alarme

EXTINTORES DE INCÊNDIO	
	EXTINTOR DE INCÊNDIO PORTÁTIL TIPO PÓ QUÍMICO SECO PARA FOGOS CLASSE ABC
	EXTINTOR TIPO PÓ QUÍMICO PARA FOGOS CLASSE BC

SIMBOLOGIA CONFORME RT CBMRS Nº 05 - PARTE 08

ILUMINAÇÃO DE EMERGÊNCIA	
	ILUMINAÇÃO DE EMERGÊNCIA - BLOCO AUTONOMO 2x8 W
	ILUMINAÇÃO DE EMERGÊNCIA COM FAROLETES
	ILUMINAÇÃO DE EMERGÊNCIA TIPO BALIZAMENTO

SIMBOLOGIA CONFORME RT CBMRS Nº 05 - PARTE 08

SAIDAS DE EMERGÊNCIA	
	BARRAS ANTI-PANICO

		PROJETO RESIDENCIA UNIFAMILIAR	
CONTEÚDO		PLANTA DE SITUAÇÃO/IMPLANTAÇÃO	
PROPOSTA		MEMÓRIA DE CÁLCULO DAS BARRAS	
RESPONSÁVEL TÉCNICO		RESPONSÁVEL TÉCNICO	
TULIANA ARTESANAL		TULIANA ARTESANAL	
PROJETO		INDICADA Nº	
SETEMBRO 2024		01	
AVENIDA 23 DE MARÇO, Nº 222, SALA 109 - NOVA BRASILEIRA		07	