


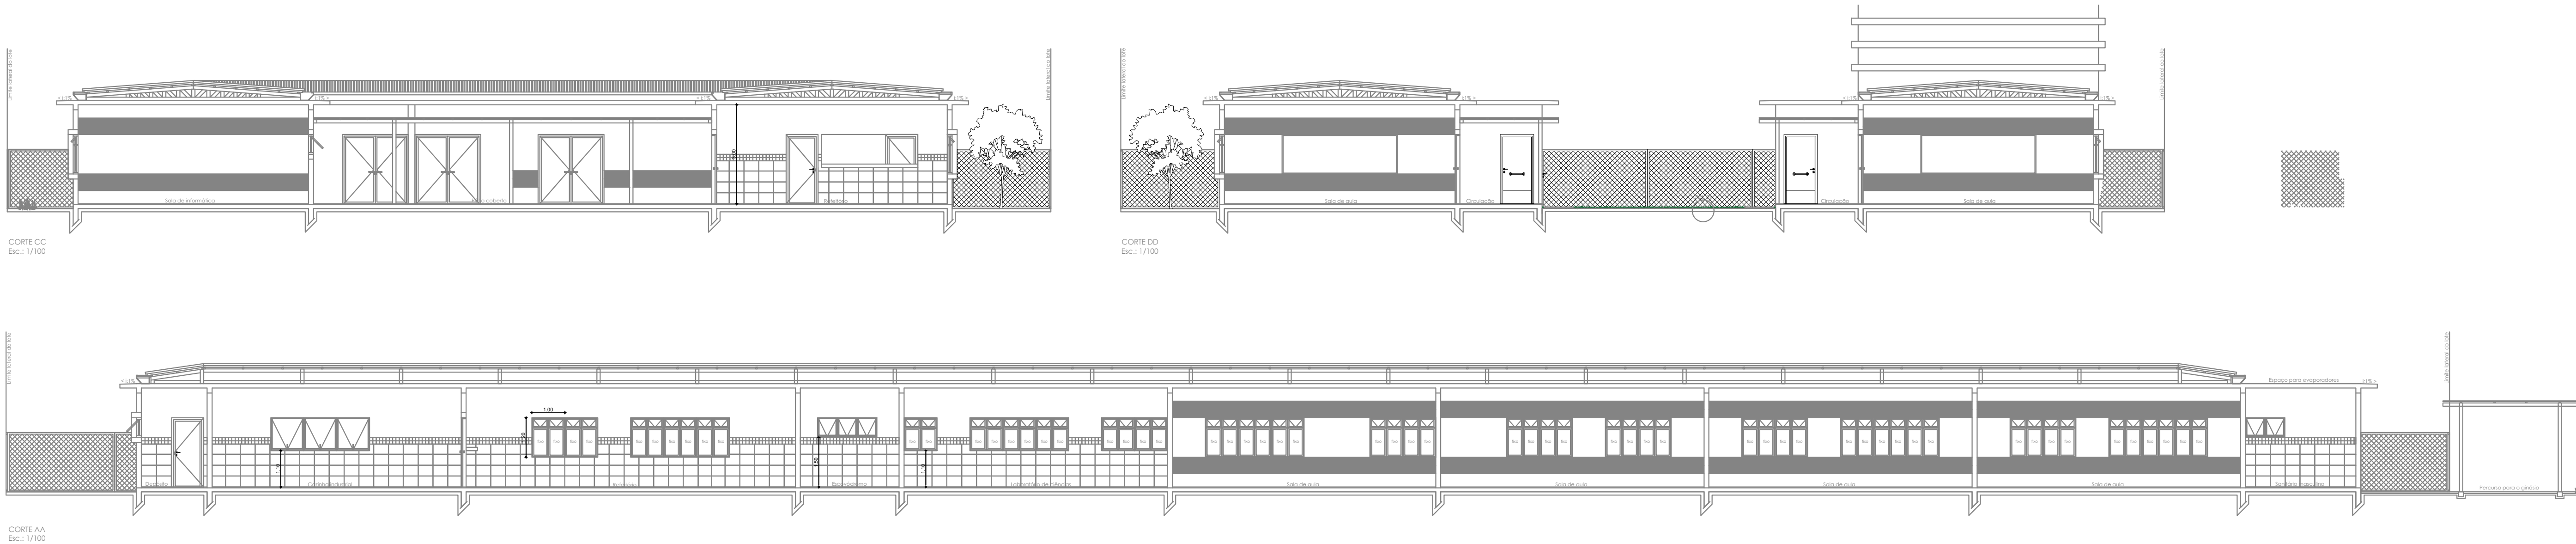

 EDIFICA ENGENHARIA, ARQUITETURA E DESENHO AMBIENTAL		PROJETO RESIDENCIA UNIFAMILIAR			
		CONTEUDO: CORTE			
		PROPRIETÁRIO: _____ MUNICÍPIO DE ANDRÉ DA ROCHA			
		ENDEREÇO OBRA: _____ RUA AMANTINO VIEIRA HOFFMANN			
RESPONSÁVEL TÉCNICO:		_____			
		JULIANA ARTIFON SEGALIN ENGENHEIRA CIVIL-ENGENHEIRA DE RESERVAÇÃO DO TRABALHO - CREA: 052/9797			
FRANCHA: SETEMBRO 2024	ÁREA: 1625,62M²	ESCALA: INDICADA	FRANCHA: 03	DE: 03	
AVENIDA 23 DE MAIO - Nº 722, SALA 103 - NOVA BASSANOVIRES		(34) 9 9605-3740			